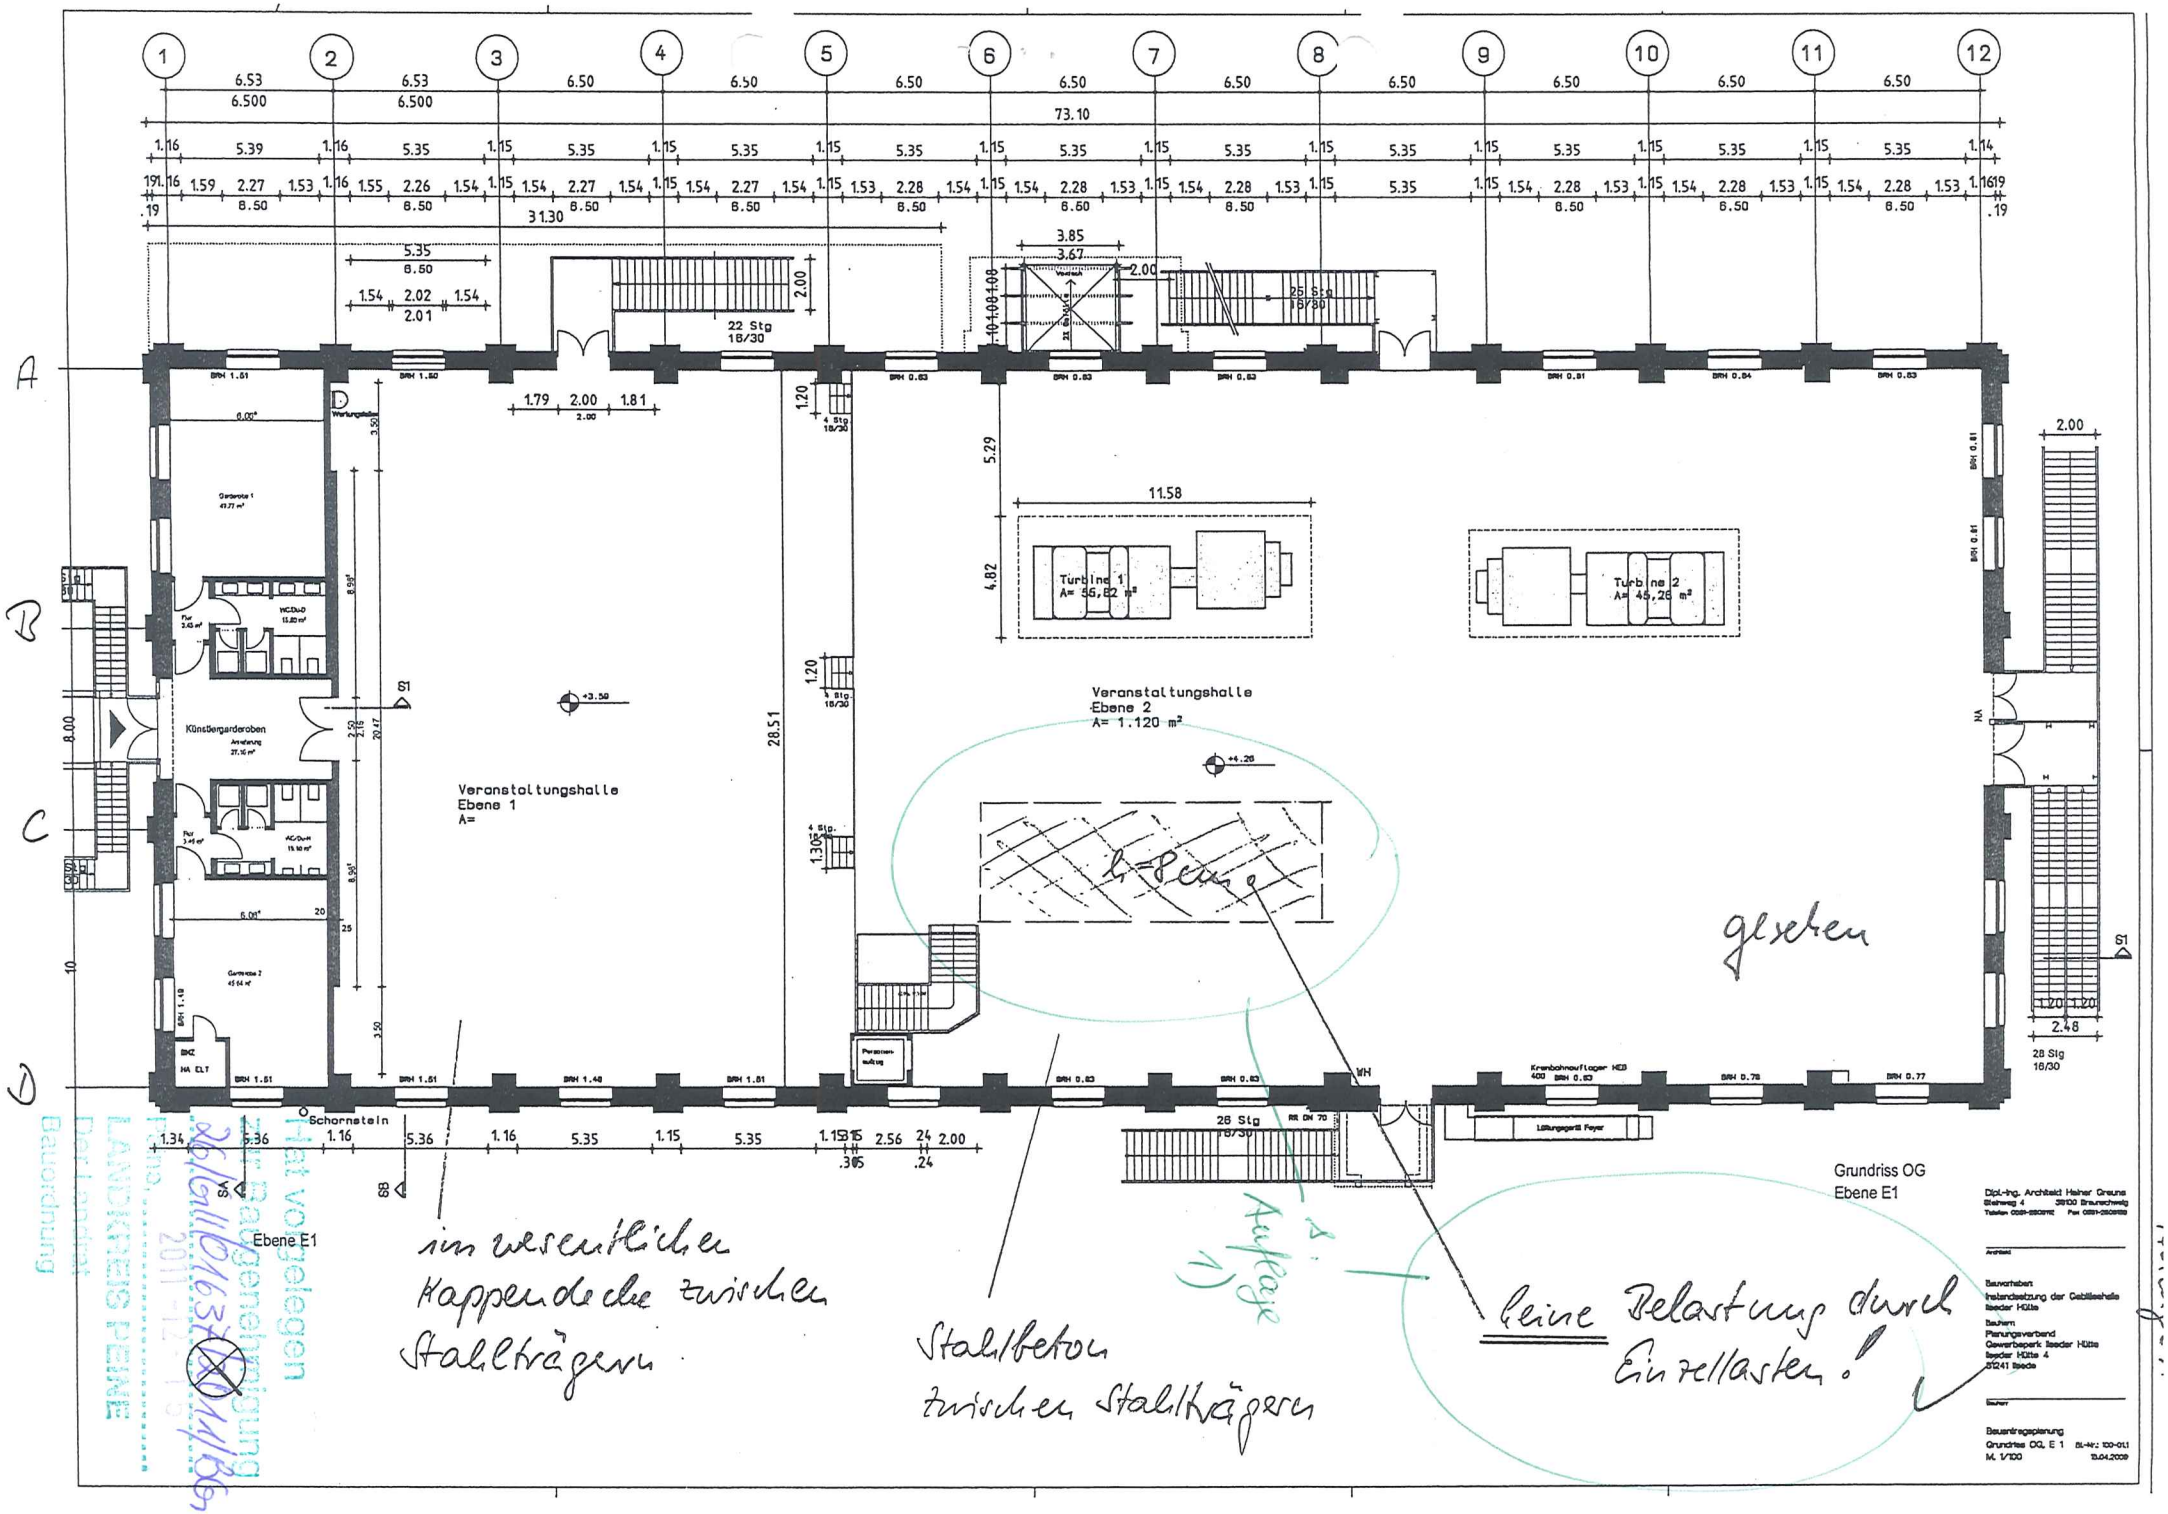
Veranstaltungshalle
Ebene 1
A=
Veranstaltungshalle
Ebene 2
A= 1.120 m²
Turbine 1
A= 56,82 m²
Turbine 2
A= 45,26 m²
Künstlergarderoben
Schornstein
Ebene E1
Grundriss OG
Ebene E1
im wesentlichen Kappendecke zwischen Stahlträgern
Stahlbeton zwischen Stahlträgern
keine Belastung durch Einzellasten!
gesehen
Auflage
Bauvorhaben
Instandsetzung der Cabliushalle Beeder Hütte
Bauherr
Planungsverband Gewerbepark Beeder Hütte
Beeder Hütte 4
31241 Ilsede
Bauantragsplanung
Grundriss OG, E 1
M. 1/100
LANDKREIS PEINE
Bauordnung