


Schnitt SA

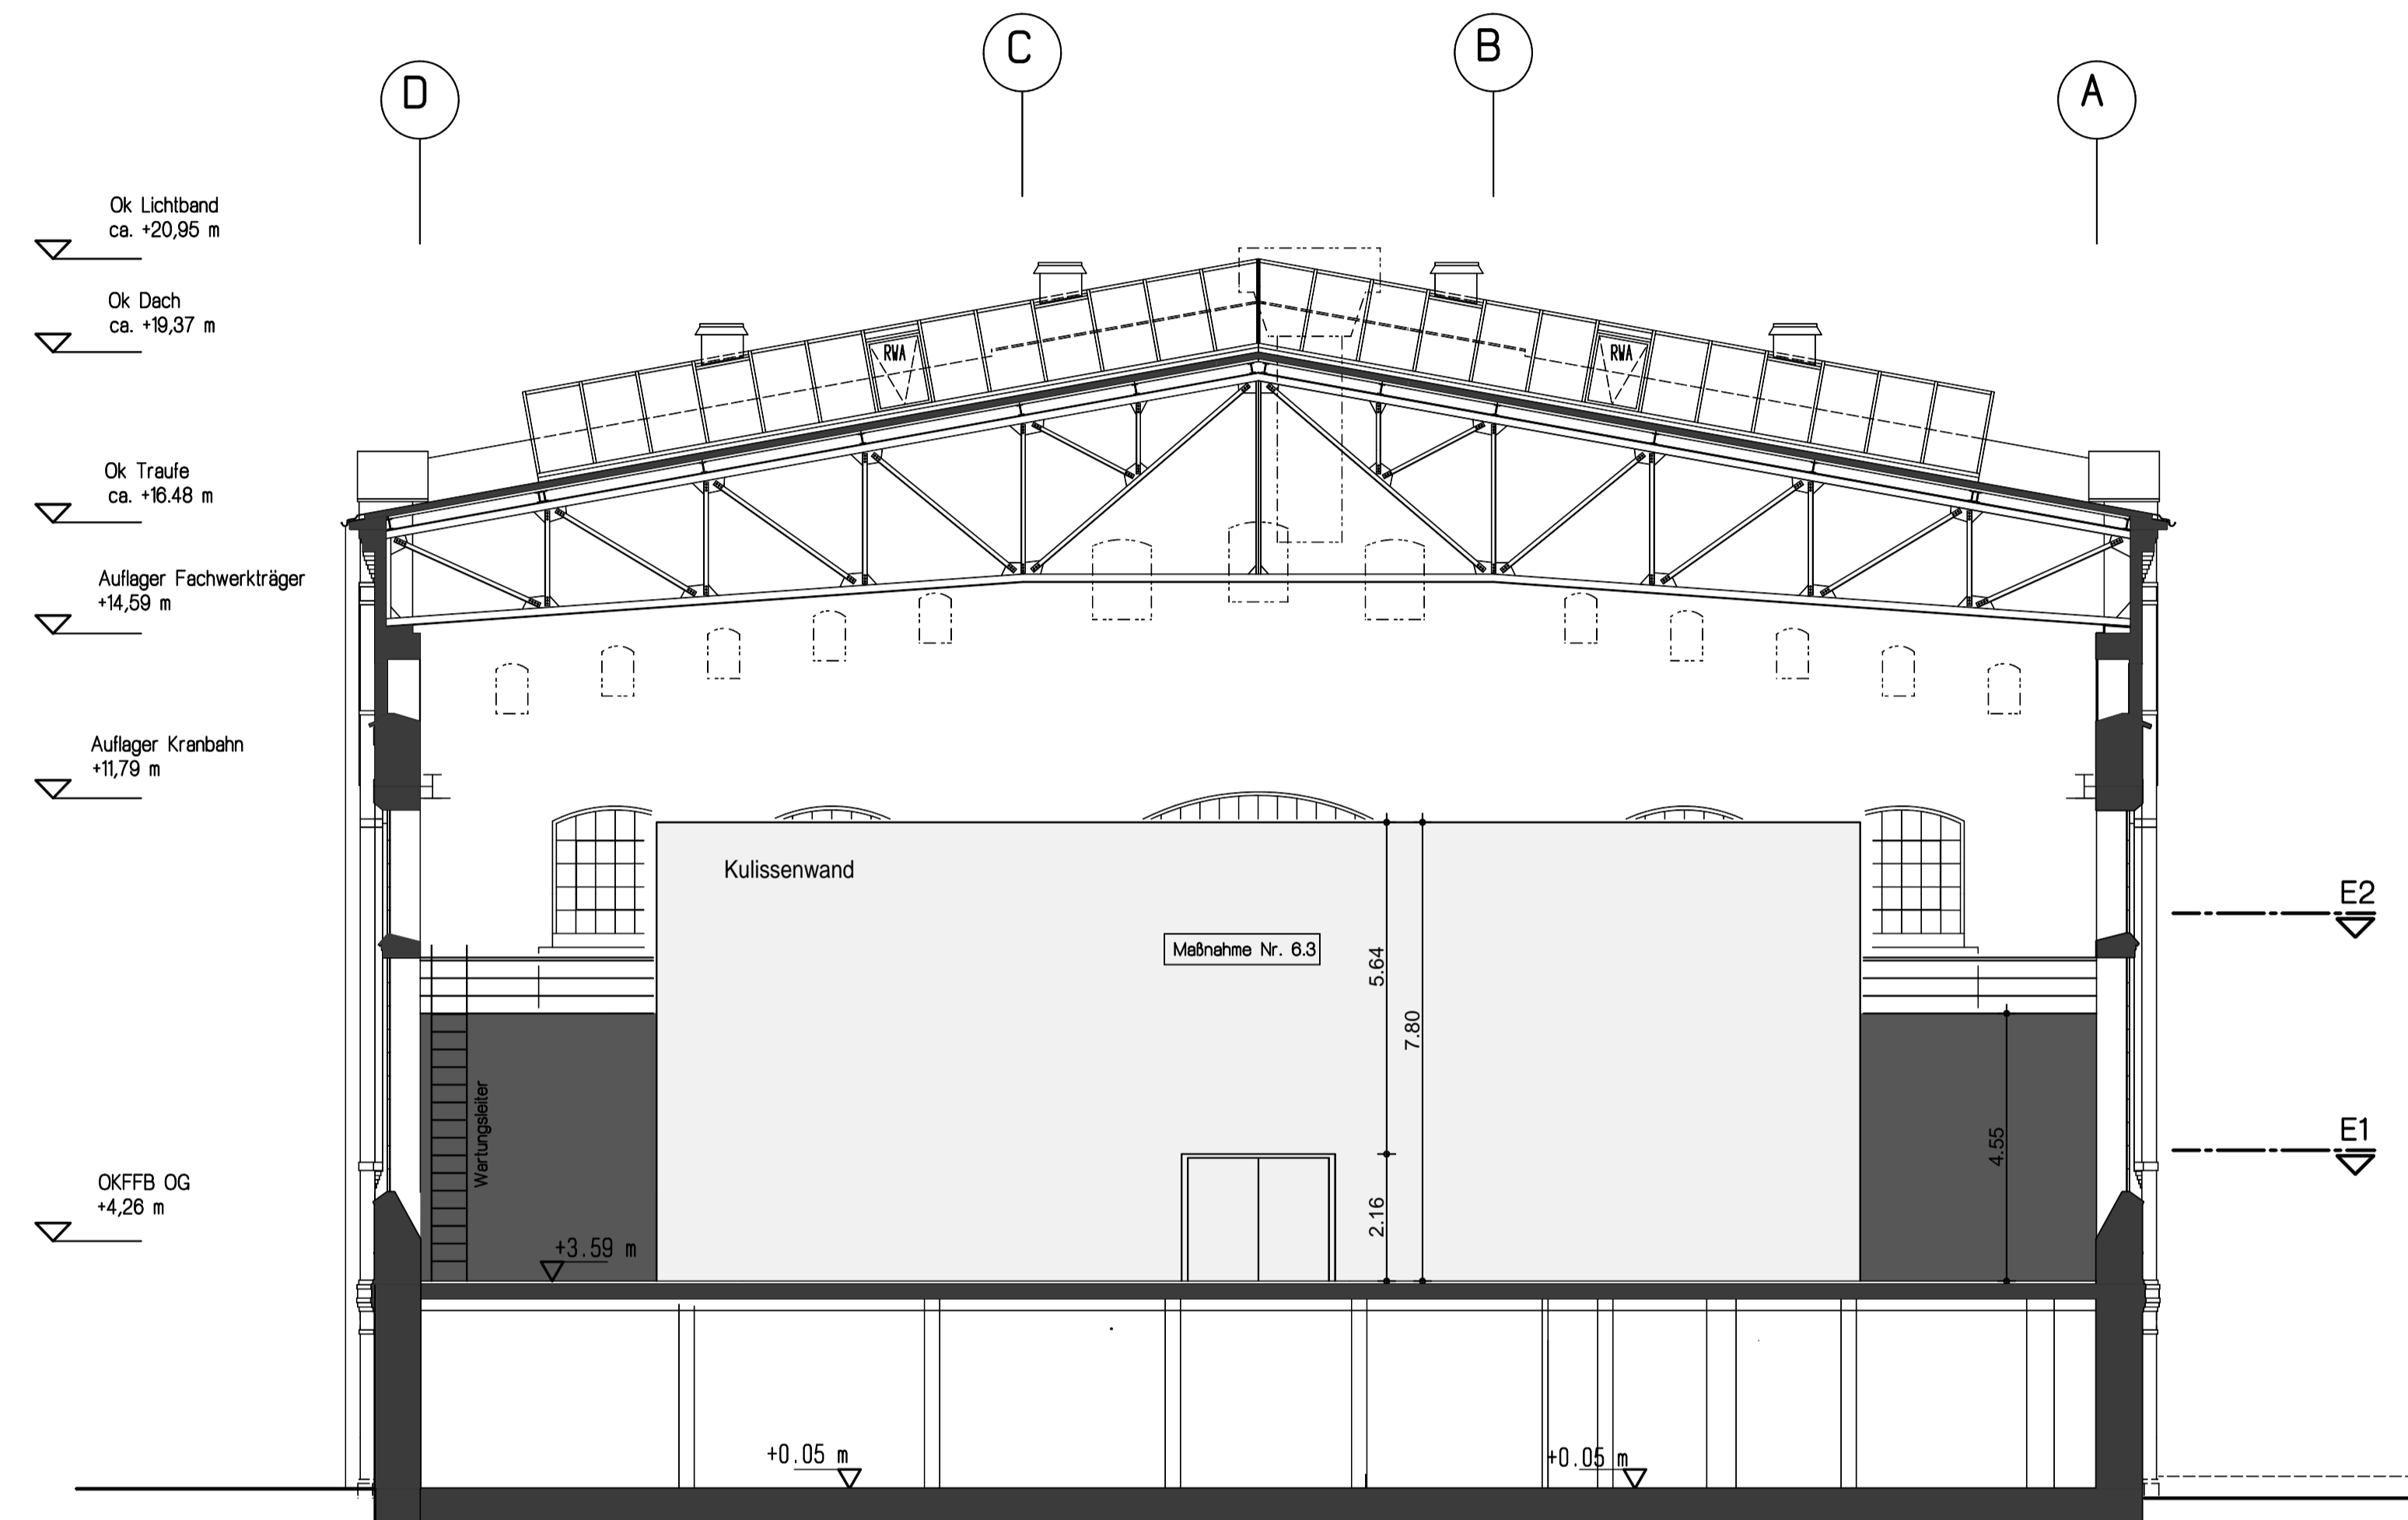

Schnitt SB

- Ok Lichtband ca. +20,96 m
- Ok Dach ca. +19,37 m
- Ok Treufe ca. +18,48 m
- Auflager Fachwerkträger +14,59 m
- Auflager Kranbahn +11,79 m
- OKFFB OG +4,28 m

Dipl.-Ing. Architekt Heiner Greune  
Steinweg 4 38100 Braunschweig  
Telefon 0531-250912 Fax 0531-2509183

Architekt

Bauvorhaben:  
Instandsetzung der Gebläsehalle  
Iseeder Hütte

Bauherr:  
Planungsverband  
Gewerbepark Iseeder Hütte  
Iseeder Hütte 4  
31241 Iseede

Bauherr

Baurechtsplanung  
Querschnitte Bl.-Nr.: 100-03  
M. 1/100 15.04.2009